


Přirozené větrání CHÚC typu A

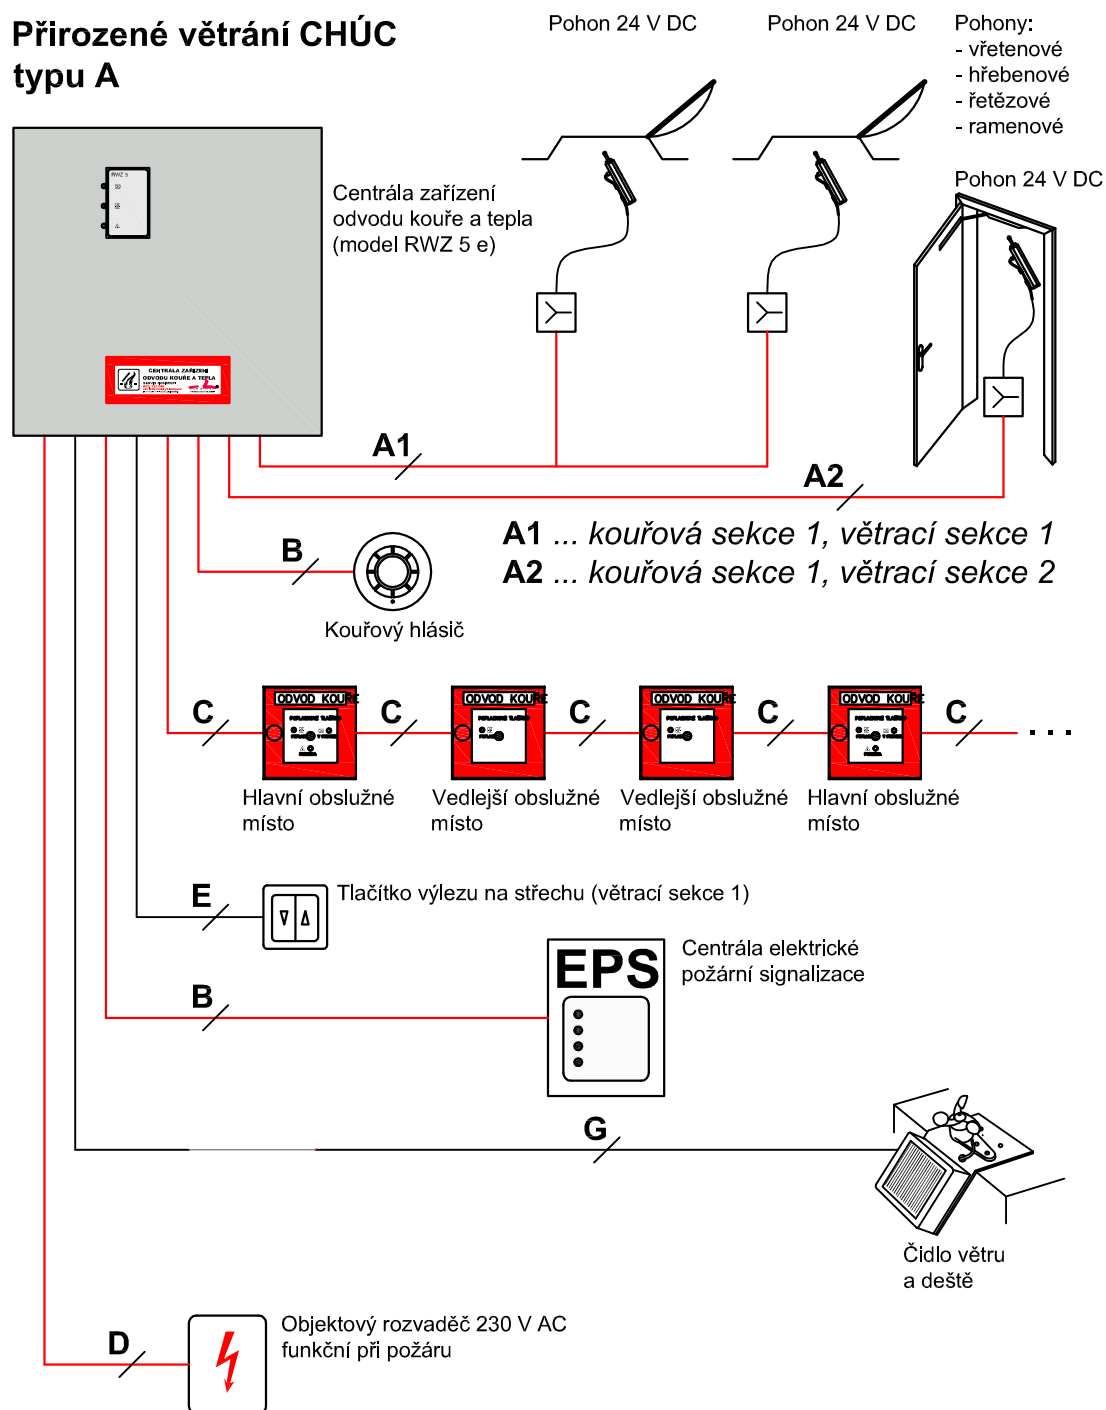

Kabely s předepsanou klasifikací reakce na oheň a třídy funkčnosti při požáru: /*

A: 24V DC /**
B: 2 x 0,8 mm² 24V DC
C: 10 x 0,8 mm² 24V DC/**
D: 3 x 1,5 (2,5) mm²; 230V AC

Ostatní kabely:

E: 3 x 0,8 mm² 24V DC
G: 4 x 0,8 mm² 24V DC

/* Výrazně označené elektrické rozvody "A - D" jsou součástí vyhrazeného požární bezpečnostního zařízení a jejich provedení musí odpovídat zákonným předpisům podle: Vyhlášek č. 23/2008 Sb., č. 268/2011 Sb. a č. 246/2001 Sb. a podle příslušných částí norem požární bezpečnosti staveb řady ČSN 73 08xx. Kabely musí splňovat předepsané požadavky na druh kabelu s předepsanou klasifikací reakce na oheň a třídy funkčnosti při požáru.

/** Elektrický rozvod označený "A" je napájecí vedení k pohonům a jeho průřez je závislý na příkonu pohonů a délce vedení při těchto parametrech:

- jmenovité napětí: 24V DC
- maximální průřez kabelů: 4 x 10 mm²
- povolený pokles napětí od centrály k pohonu: 1V při plném zatížení všech pohonů

*** Elektrický rozvod označený "C" má počet žil n x 0,8 mm² závislý na provedení tlačítkových hlásičů a jejich pořadí zapojení.

Pozn.: Podrobněji viz Instalační a provozní návod centrály ZOKT.

Rozměr poplachové centrály (Š x V x H):

RWZ 5 e: 500 x 500 x 210 mm nebo 600 x 600 x 210 mm (dle typu)

Rozměr poplachového tlačítka (Š x V x H):

125 x 125 x 35 mm

Rozměr tlačítka denního větrání (Š x V x H):

85 x 85 x 20 mm



AKCE :		artus	
OBECNÝ VÝKRES ELEKTRICKÝCH ROZVODŮ			
OBSAH VÝKRESU : Přirozené větrání CHÚC typu A		VYPRACOVAL : Ing. Jan Mužík	ČÍSLO VÝKRESU : 2
		DATUM : 12 / 2014	